


# Möglichkeit der Errichtung einer Kernfahrbahn mit Schutzstreifen für Radfahrer auf der Dresdner Straße in Freital

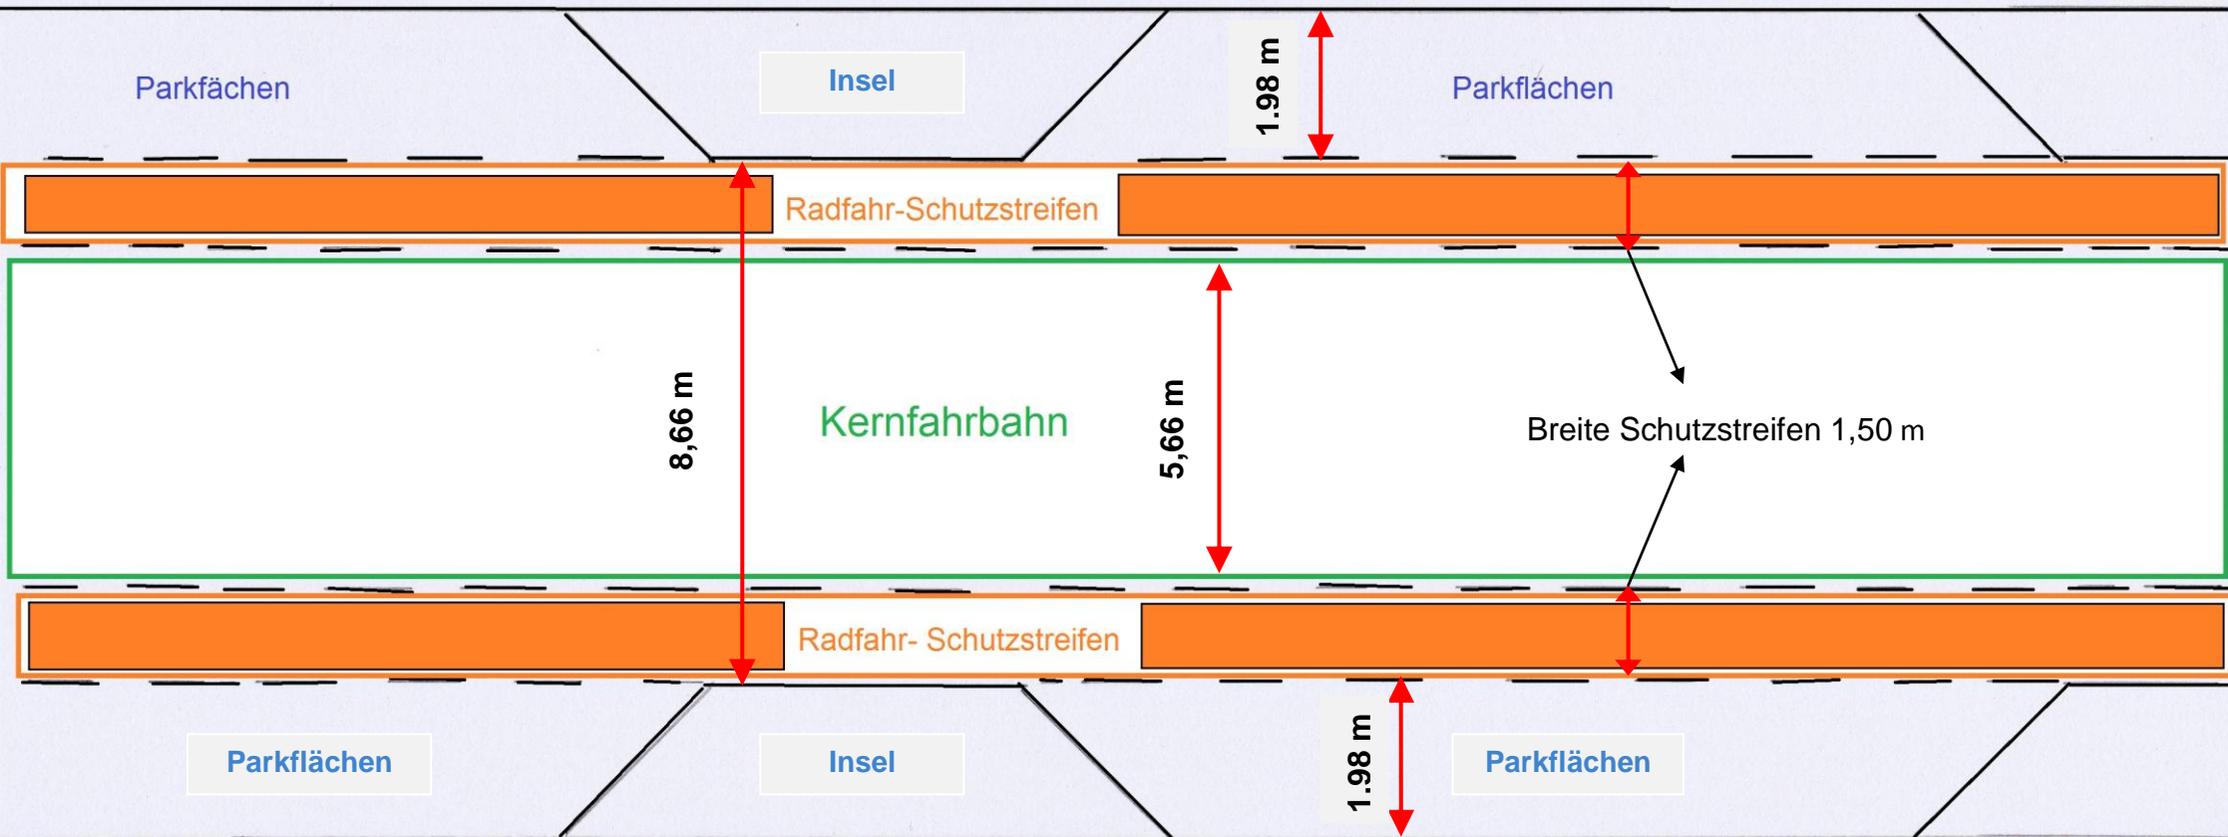

Die Kernfahrbahnbreite von 5,66 m gewährleistet, dass sich zwei PKW bedenkenlos begegnen können.

Der abgebildete Bereich bezieht sich auf den Bereich zwischen Platz des Friedens und Schachtstraße. Die Schutzstreifen sind nur zur besseren Kenntlichkeit farbig gestaltet.